


# VÝKRES ŠIRŠÍCH VZTAHŮ

## 1 : 10 000

# ZMĚNA Č. 2

## ÚZEMNÍHO PLÁNU

### KOŽLÍ

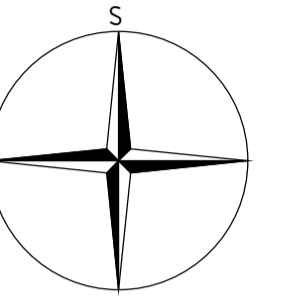

#### SEZNAM ŘEŠENÝCH LOKALIT ZMĚNOU Č. 2

Na celém správním území je aktualizována nová katastrální mapa k datu 1. 4. 2023

Na celém správním území je aktualizována hranice zastavěného území.

Na celém správním území je aktualizována hranice prvků ÚSES.

(vyznačeno fialovou hranicí)

#### Lokalita Z2-e

Vypuštění veřejně prospěšné stavby VT1 (ČOV již zrealizována).

#### Lokalita Z2-h

Vymezení nové zastavitelné plochy Z15 s funkčním využitím individuální rekreace RI-N.

#### Lokalita Z2-i

Vymezení plochy přestavby P1 z plochy s funkčním využitím zeleně soukromé ZS-S na plochu s funkčním využitím občanské vybavení veřejné OV-N.

#### Lokalita Z2-l


Vymezení zastavitelné plochy Z16 s funkčním využitím bydlení venkovské BV-N.

#### Lokalita Z2-1 - Z2-7

Doplnění vyznačení ploch změn v krajině.

#### Lokalita Z2-01

Vymezení nové zastavitelné plochy Z17 s funkčním využitím individuální rekreace RI-N. (požadavek pana Štědranského)

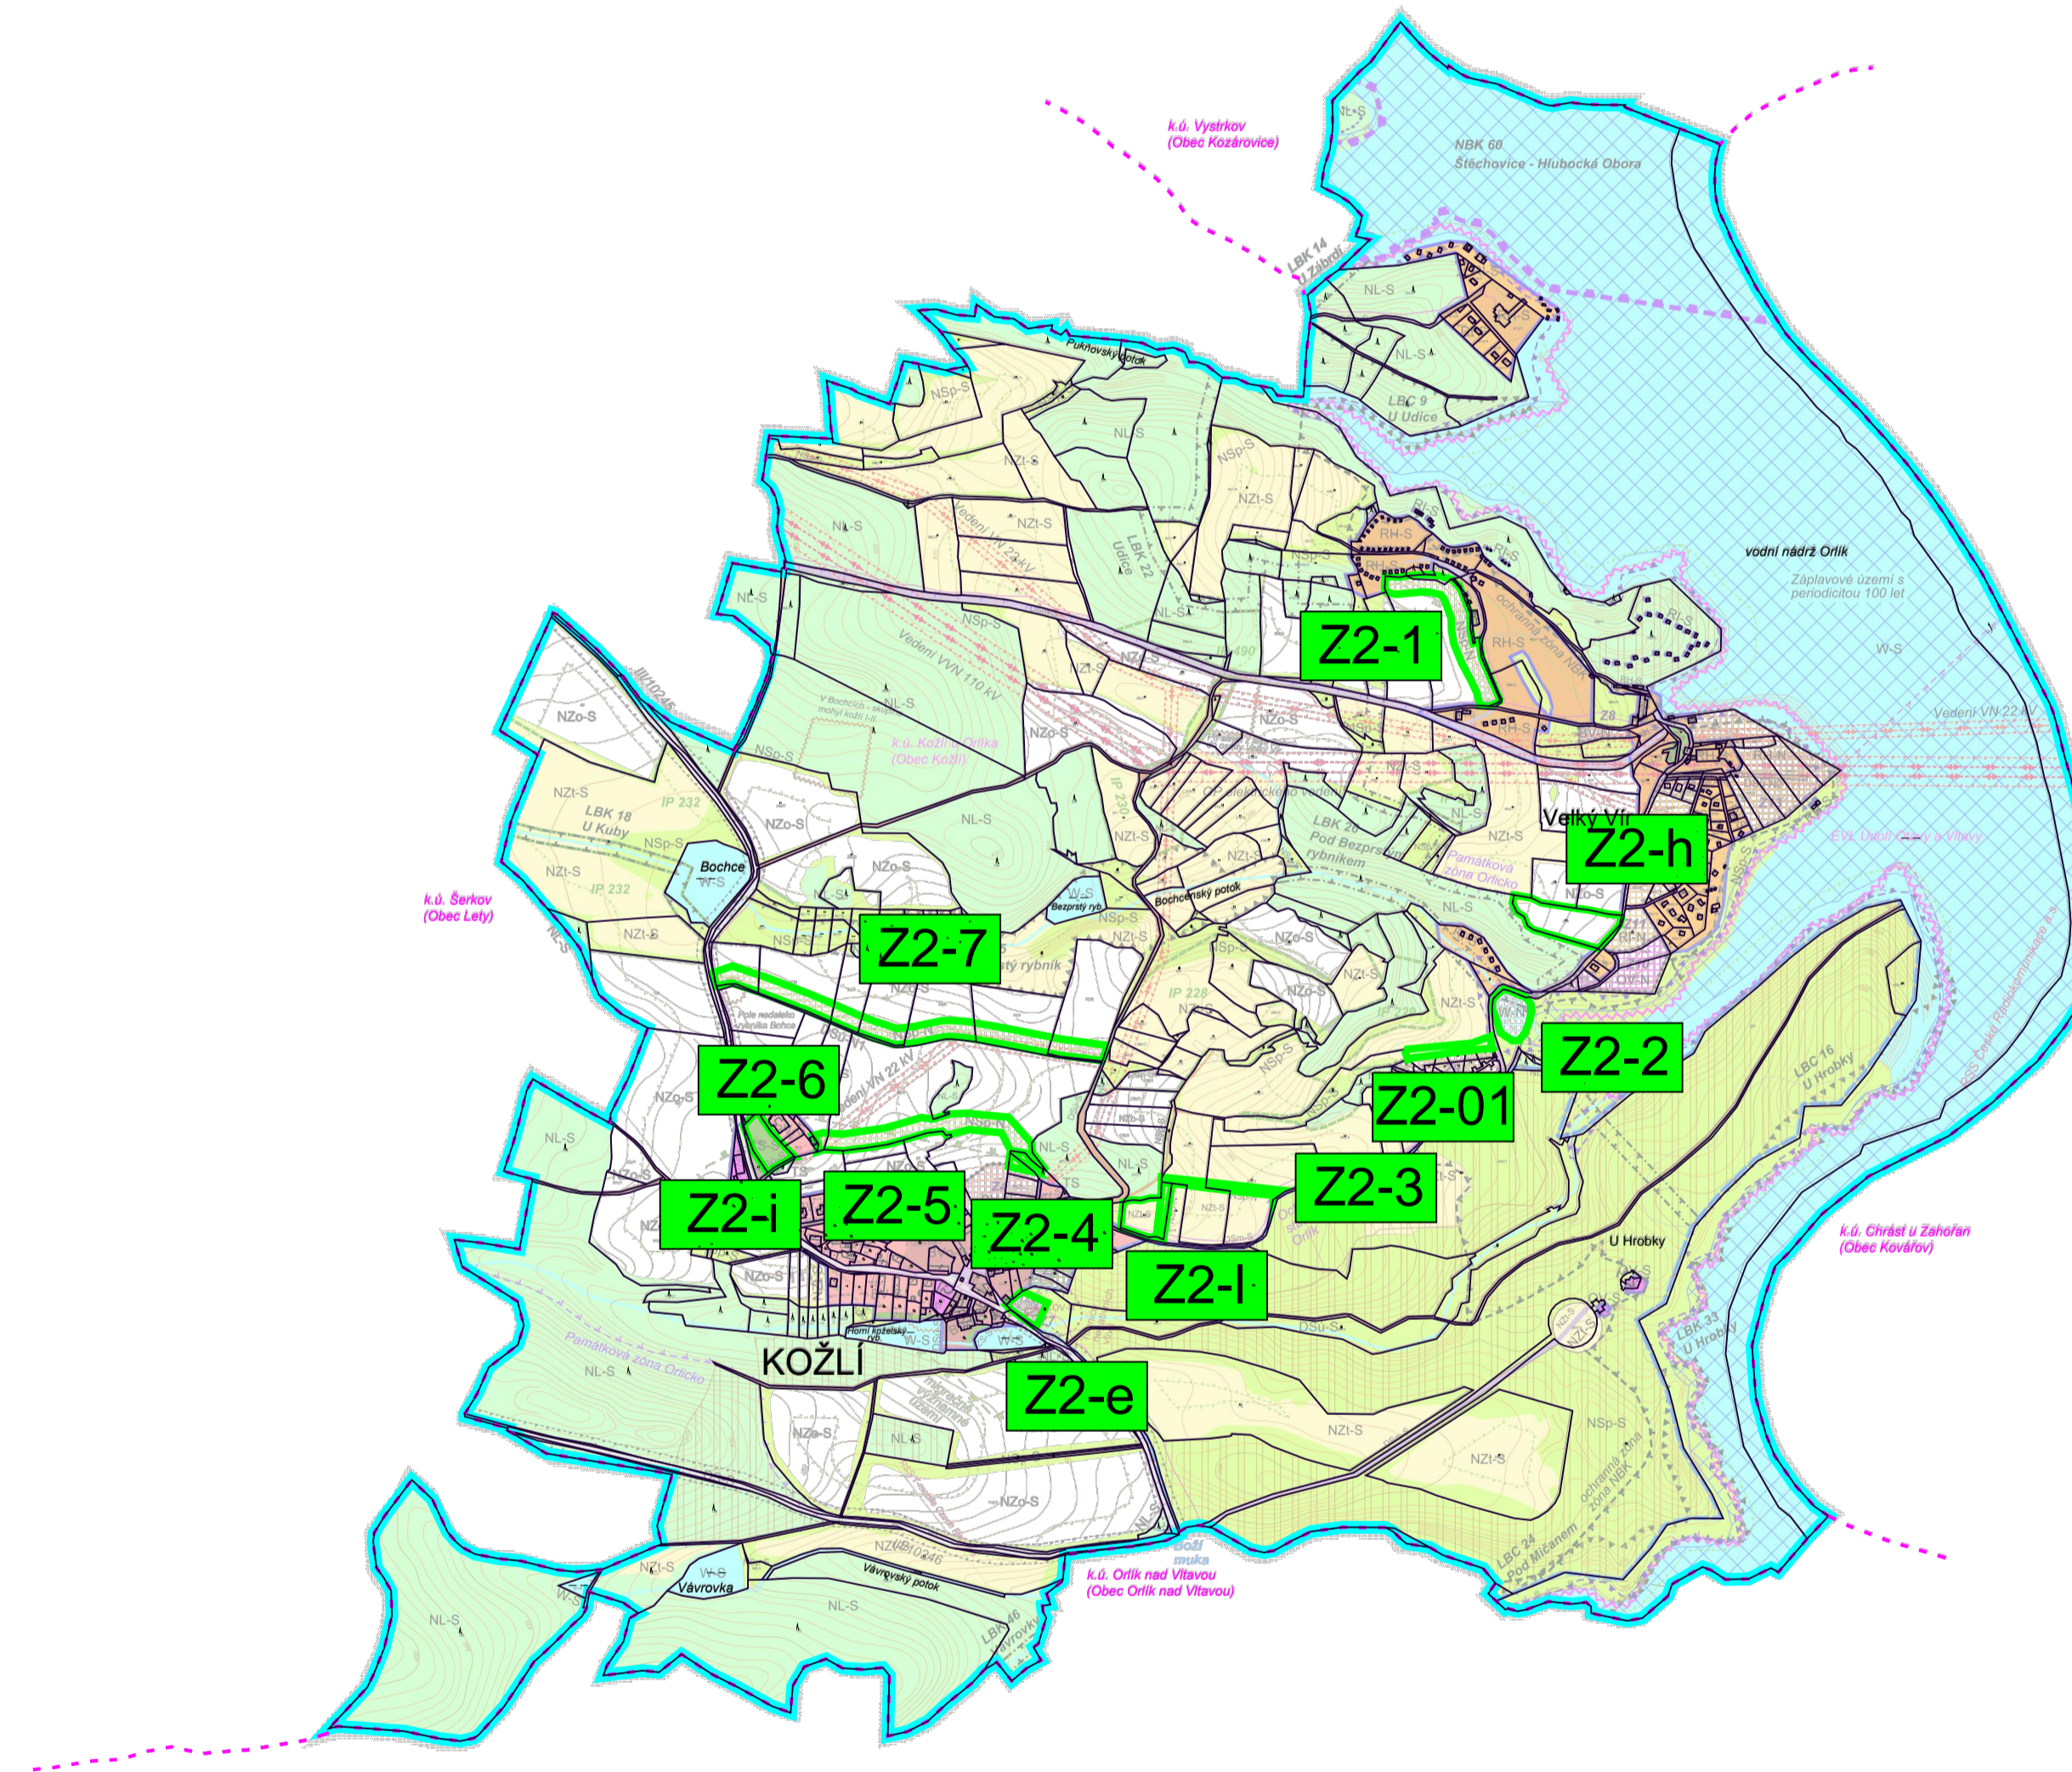

#### LEGENDA

- hranice správního území
- hranice katastrálního území
- hranice parcel
- vymezení řešeného území změnou č. 2

02

PARÉ

ZMĚNA Č. 2 ÚZEMNÍHO PLÁNU KOŽLÍ

#### VÝKRES ŠIRŠÍCH VZTAHŮ

Pořizovatel	Obecní úřad Kožlí, Ing. arch. Radek Božek	
Schvalující orgán	Zastupitelstvo obce Kožlí	
Zpracovatel	Relax M.A.A.T., s. r. o., IČ: 071 42 226	
Zodpov. projektant	Ing. arch. Martin Jirovský, Ph.D., MBA, DIS., ČKA 03 311	
Datum: květen 2023	Fáze: Návrh pro veřejné projednání	M 1 : 5 000