

# HLAVNÍ VÝKRES

## 1 : 5 000

ZÁZNAM O ÚČINNOSTI	
Správní orgán vydávající územní plán:	Zastupitelstvo obce Kožlí
Datum nabytí účinnosti:	
Oprávněná úřední osoba pořizovatele:	Osoba zajišťující splnění kvalifikačních požadavků dle ust. § 24 stavebního zákona: Ing. arch. Radek Božek
Podpis:	Podpis:
Otisk úředního razítka:	Otisk úředního razítka:

# ÚZEMNÍ PLÁN KOŽLÍ

## LEGENDA


- hranice řešeného území
- hranice katastrálního území
- hranice parcel
- vrstevnice
- zastavěné území vymezené ke dni 1. 11. 2017
- Z4 zastavitelné plochy, označení plochy
- H1 vymezená přírodní hodnota, označení hodnoty
- VB1 vymezený vyhlídkový bod, označení bodu

## Výstupní limity


- hranice negativních vlivů ČOV

## Plochy s rozdílným způsobem využití

stav	návrh	popis
BV-S	BV-N	PLOCHY BYDLENÍ v rodinných domech - venkovské
BVo-S	BVo-N	PLOCHY SMÍŠENÉ OBYTNÉ venkovské s ochranným režimem
RH-S	RH-N	PLOCHY REKREACE plochy staveb pro hromadnou rekreaci
RI-S	RI-N	PLOCHY REKREACE plochy staveb pro rodinnou rekreaci
OV-S	OV-N	PLOCHY OBČANSKÉHO VYBAVENÍ
PV-S		PLOCHY VEŘEJNÝCH PROSTRANSTVÍ
ZS-S	ZS-N	PLOCHY ZELENĚ soukromá a vyhrazená
	TI-N	PLOCHY TECHNICKÉ INFRASTRUKTURY
DS-S		PLOCHY DOPRAVNÍ INFRASTRUKTURY silniční
DSm-S	DSm-N	PLOCHY DOPRAVNÍ INFRASTRUKTURY místní komunikace
DSú-S	DSú-N	PLOCHY DOPRAVNÍ INFRASTRUKTURY účelové komunikace
W-S	W-N	PLOCHY VODNÍ A VODOHOSPODÁŘSKÉ
NZo-S		PLOCHY ZEMĚDĚLSKÉ orná půda
NZt-S		PLOCHY ZEMĚDĚLSKÉ trvalé travní porosty
NL-S		PLOCHY LESNÍ plochy určené k plnění funkcí lesa
NSp-S	NSp-N	PLOCHY SMÍŠENÉ NEZASTAVĚNÉHO ÚZEMÍ přírodní

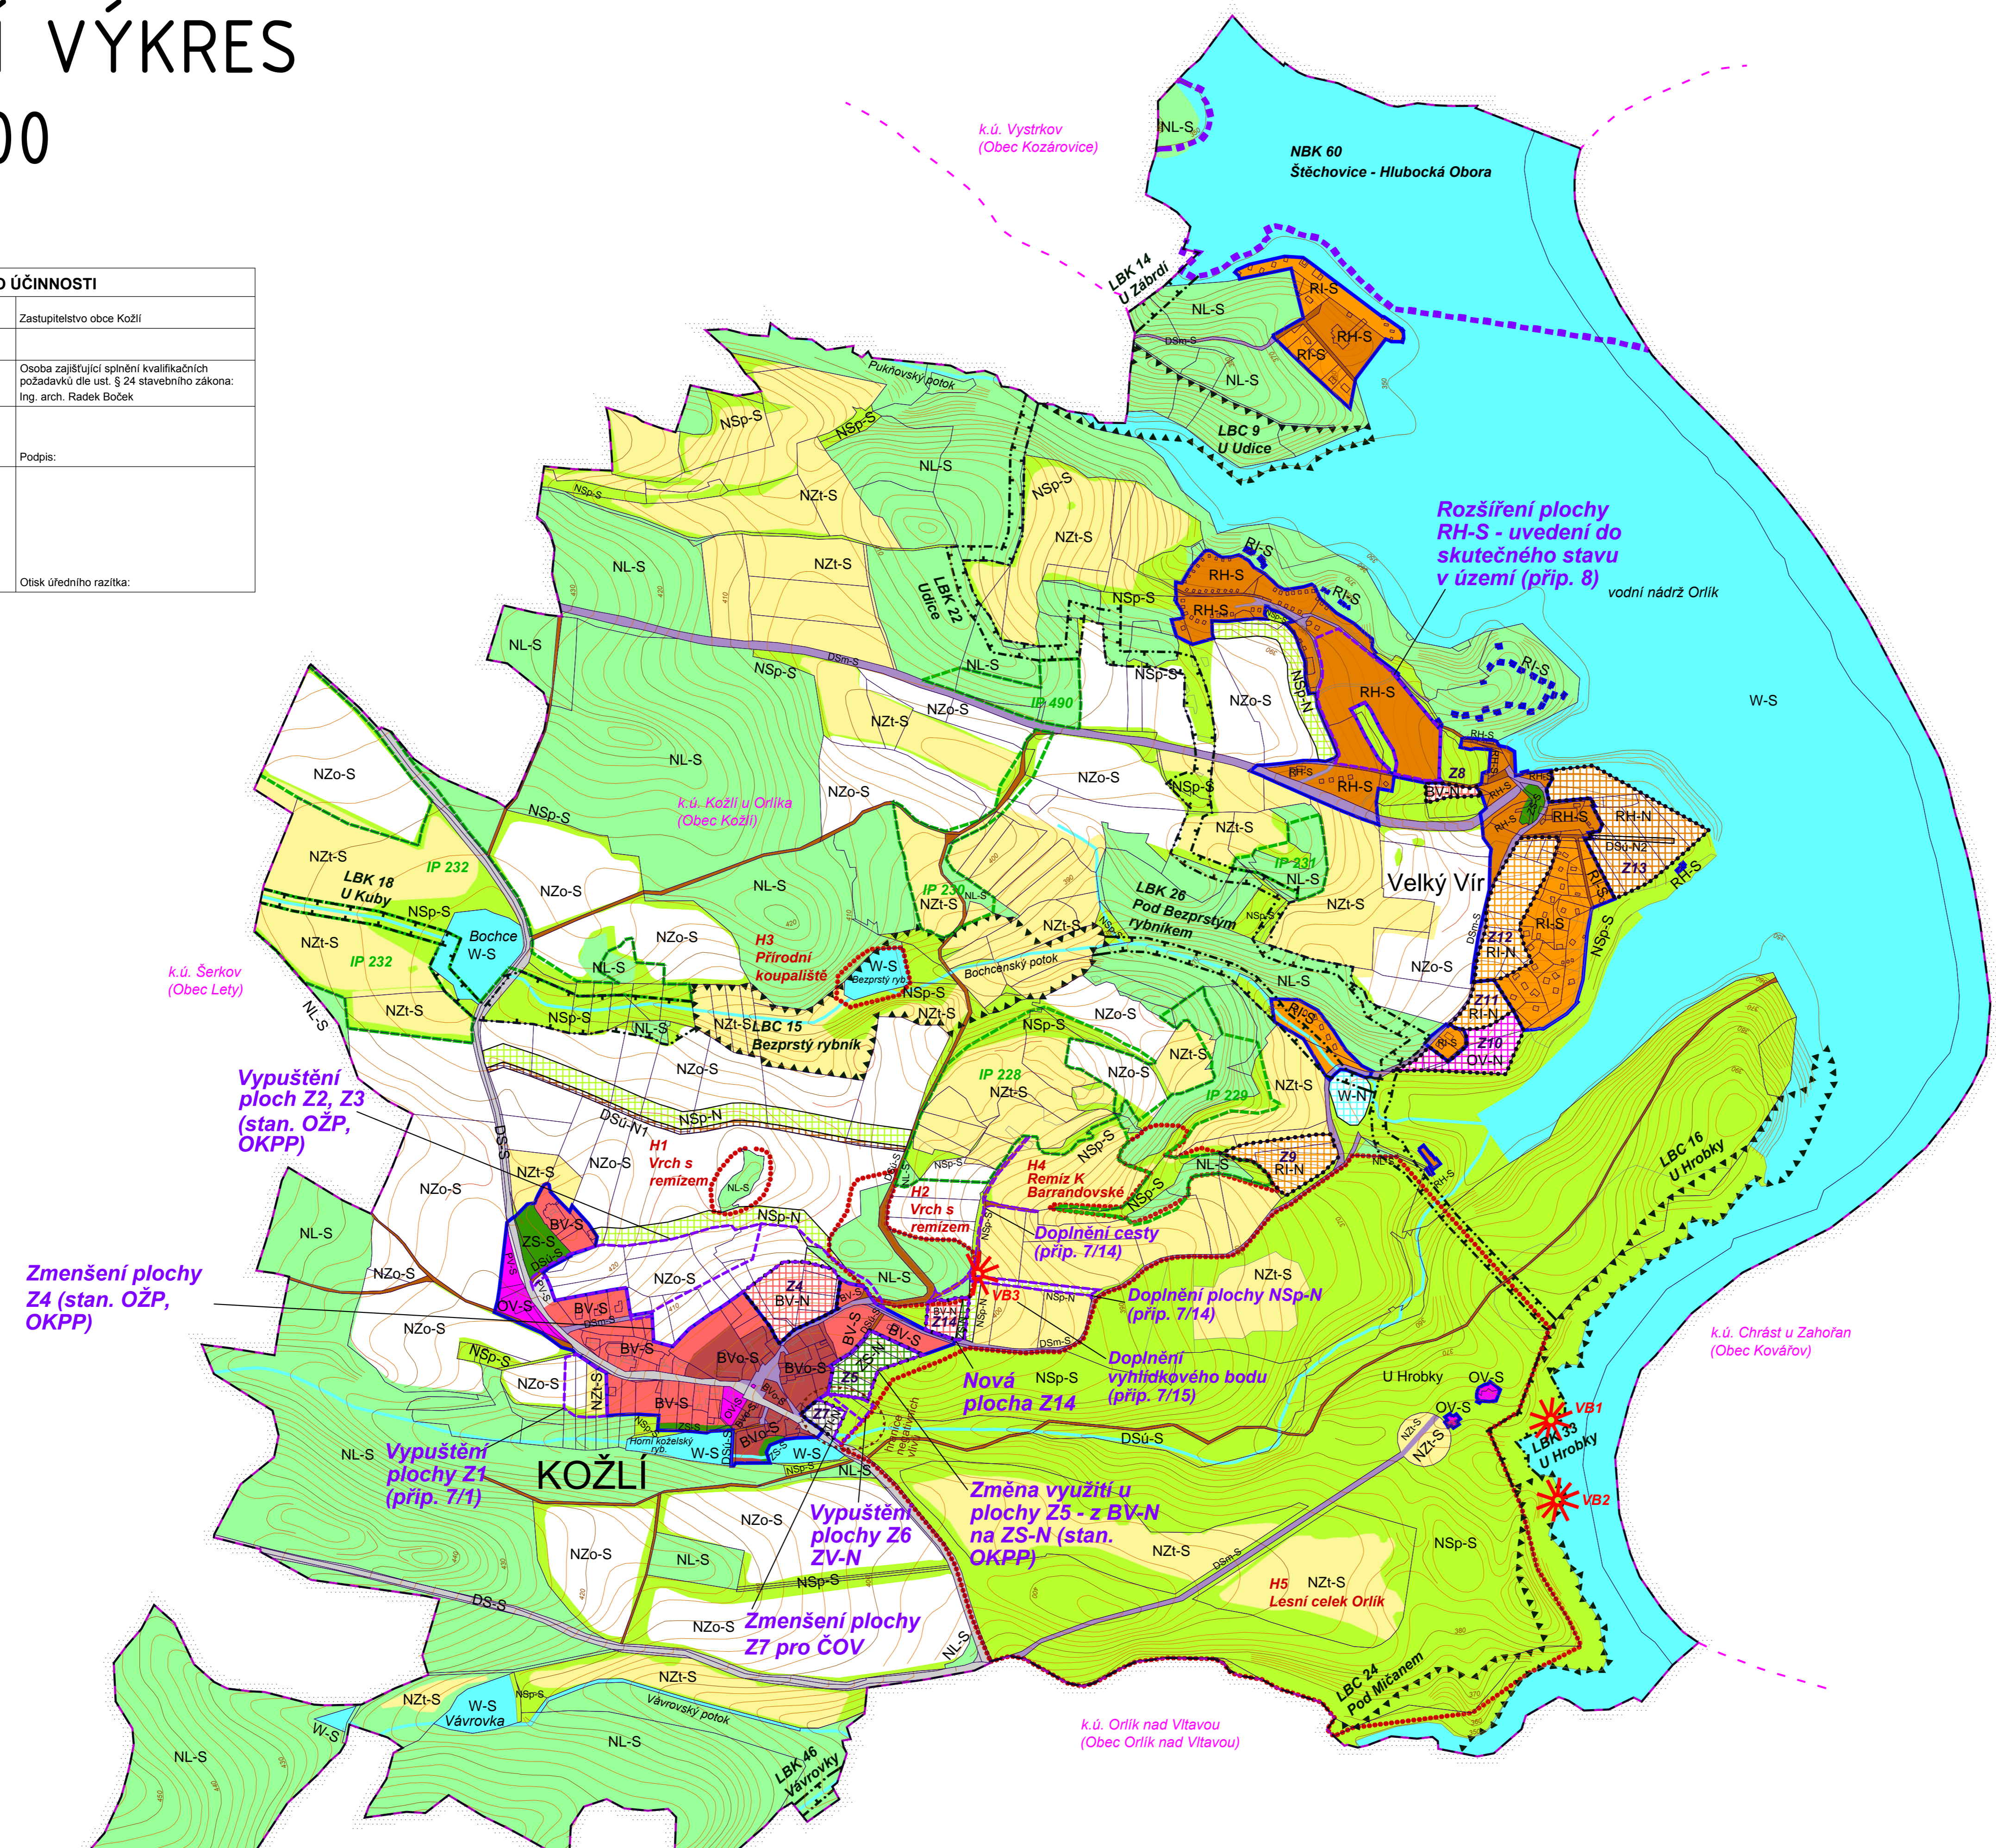


vyznačení změn od dokumentace pro společné jednání (říjen 2016) vč. popisu

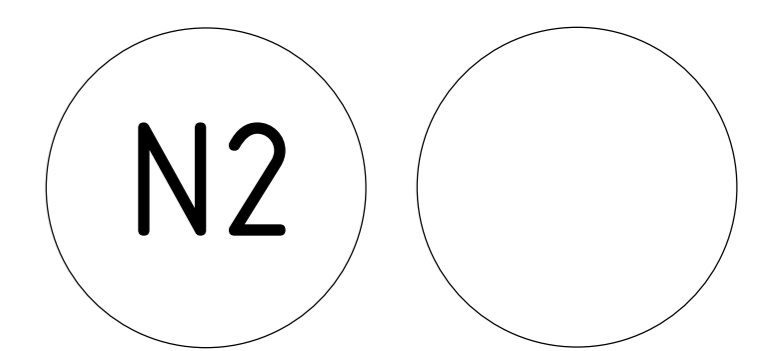

## Návrh územního systému ekologické stability

	interakční prvek
	lokální biokoridor
	lokální biocentrum
	nadregionální biokoridor

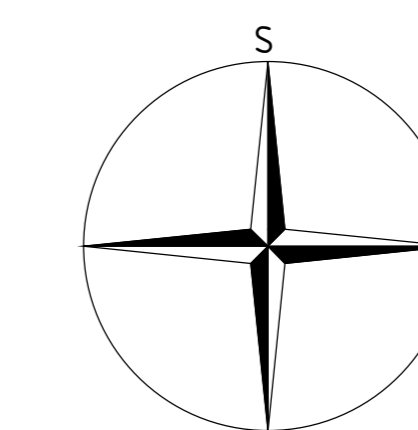

PARÉ	ÚZEMNÍ PLÁN KOŽLÍ
	<b>HLAVNÍ VÝKRES</b>
Pořizovatel	Obecní úřad Kožlí, Ing. arch. Radek Božek
Schvalující orgán	Zastupitelstvo obce Kožlí
Zpracovatel	Design M.A.A.T., s. r. o.
Zodpov. projektant	Ing. arch. Martin Jirovský, Ph. D., ČKA 03 311
Datum: listopad 2017	Fáze: Návrh pro veřejné projednání M 1 : 5 000